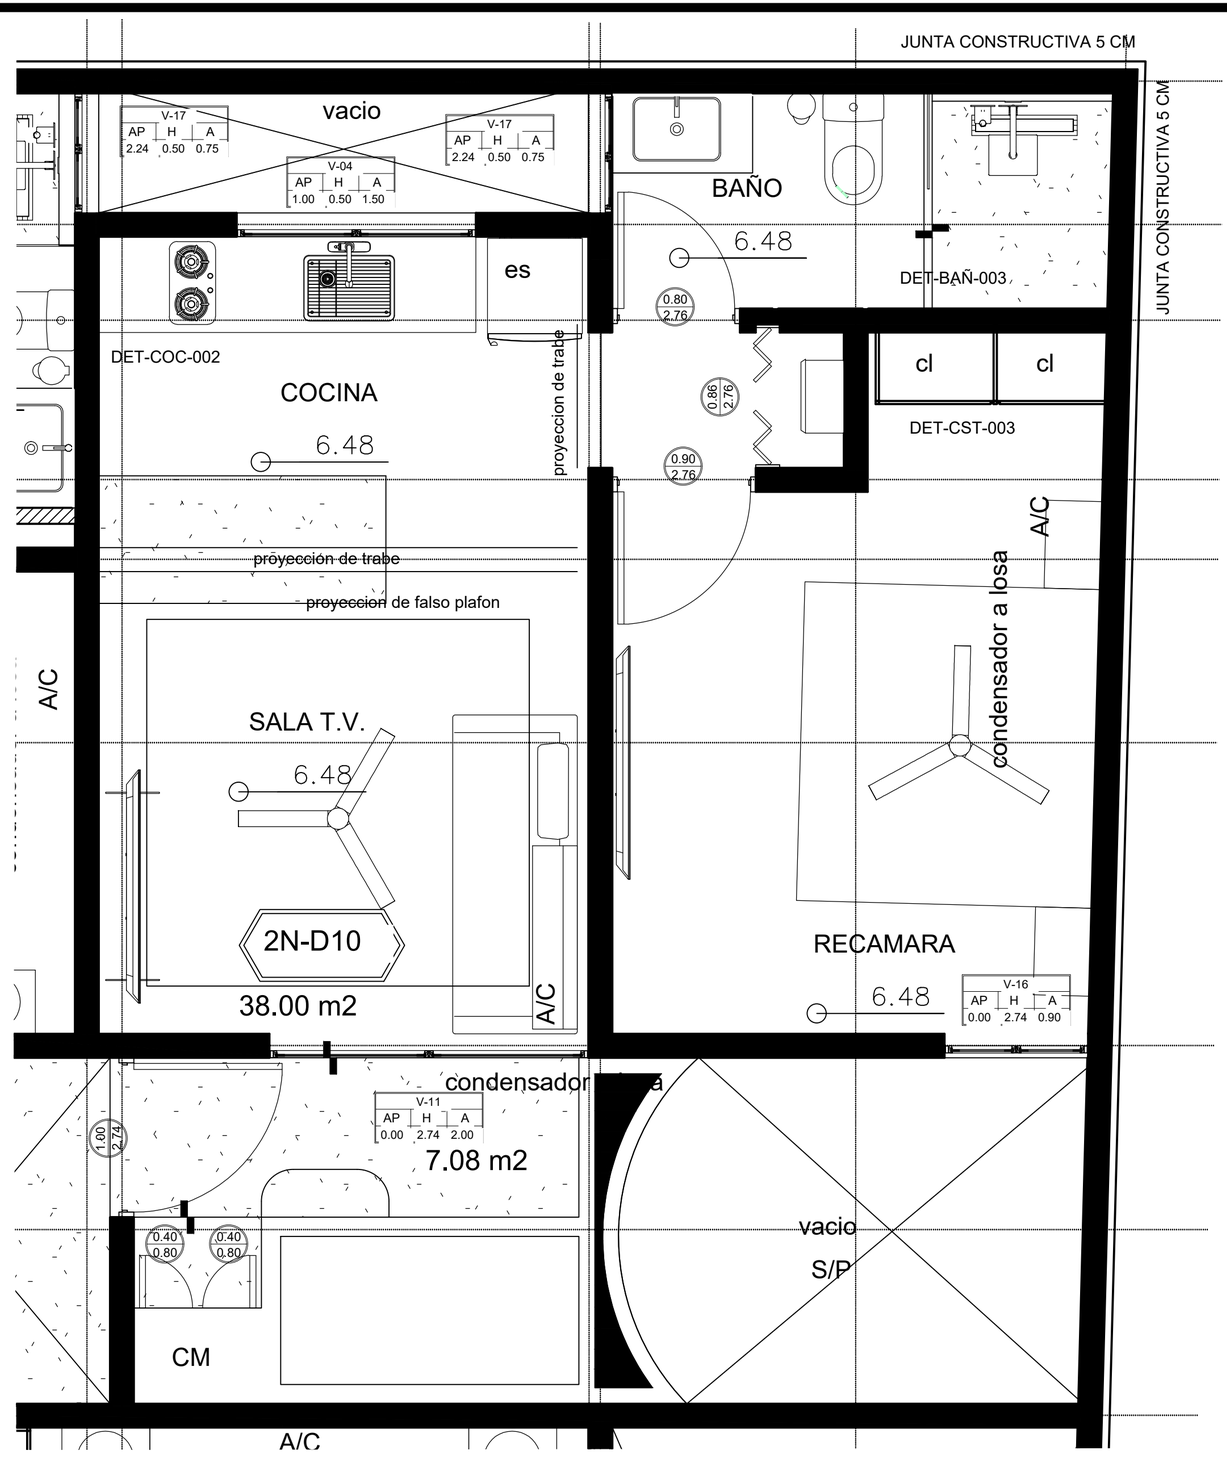


PLANTA NIVEL 2 DEPA 10

BRISAS LA PUNTA