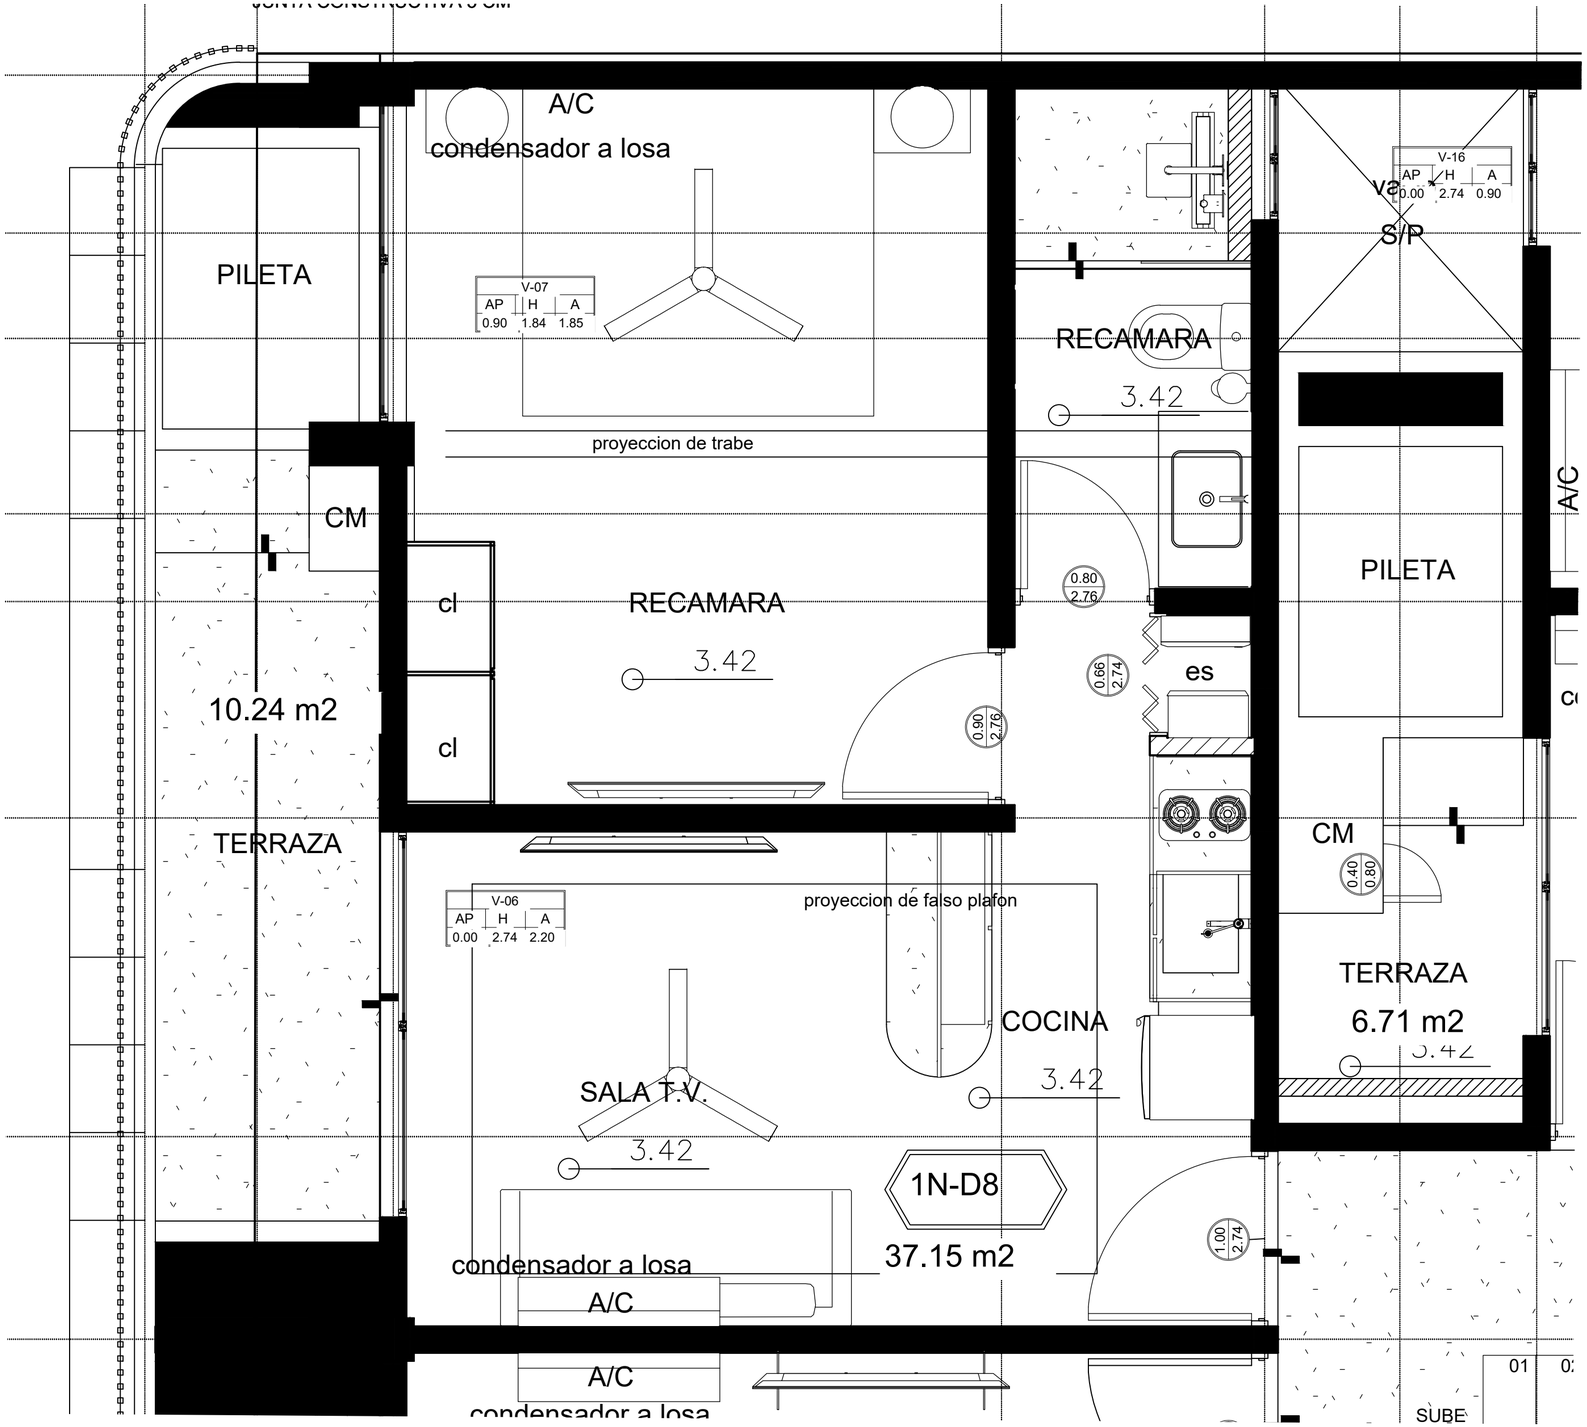


PLANTA NIVEL 1 DEPA 8

BRISAS LA PUNTA