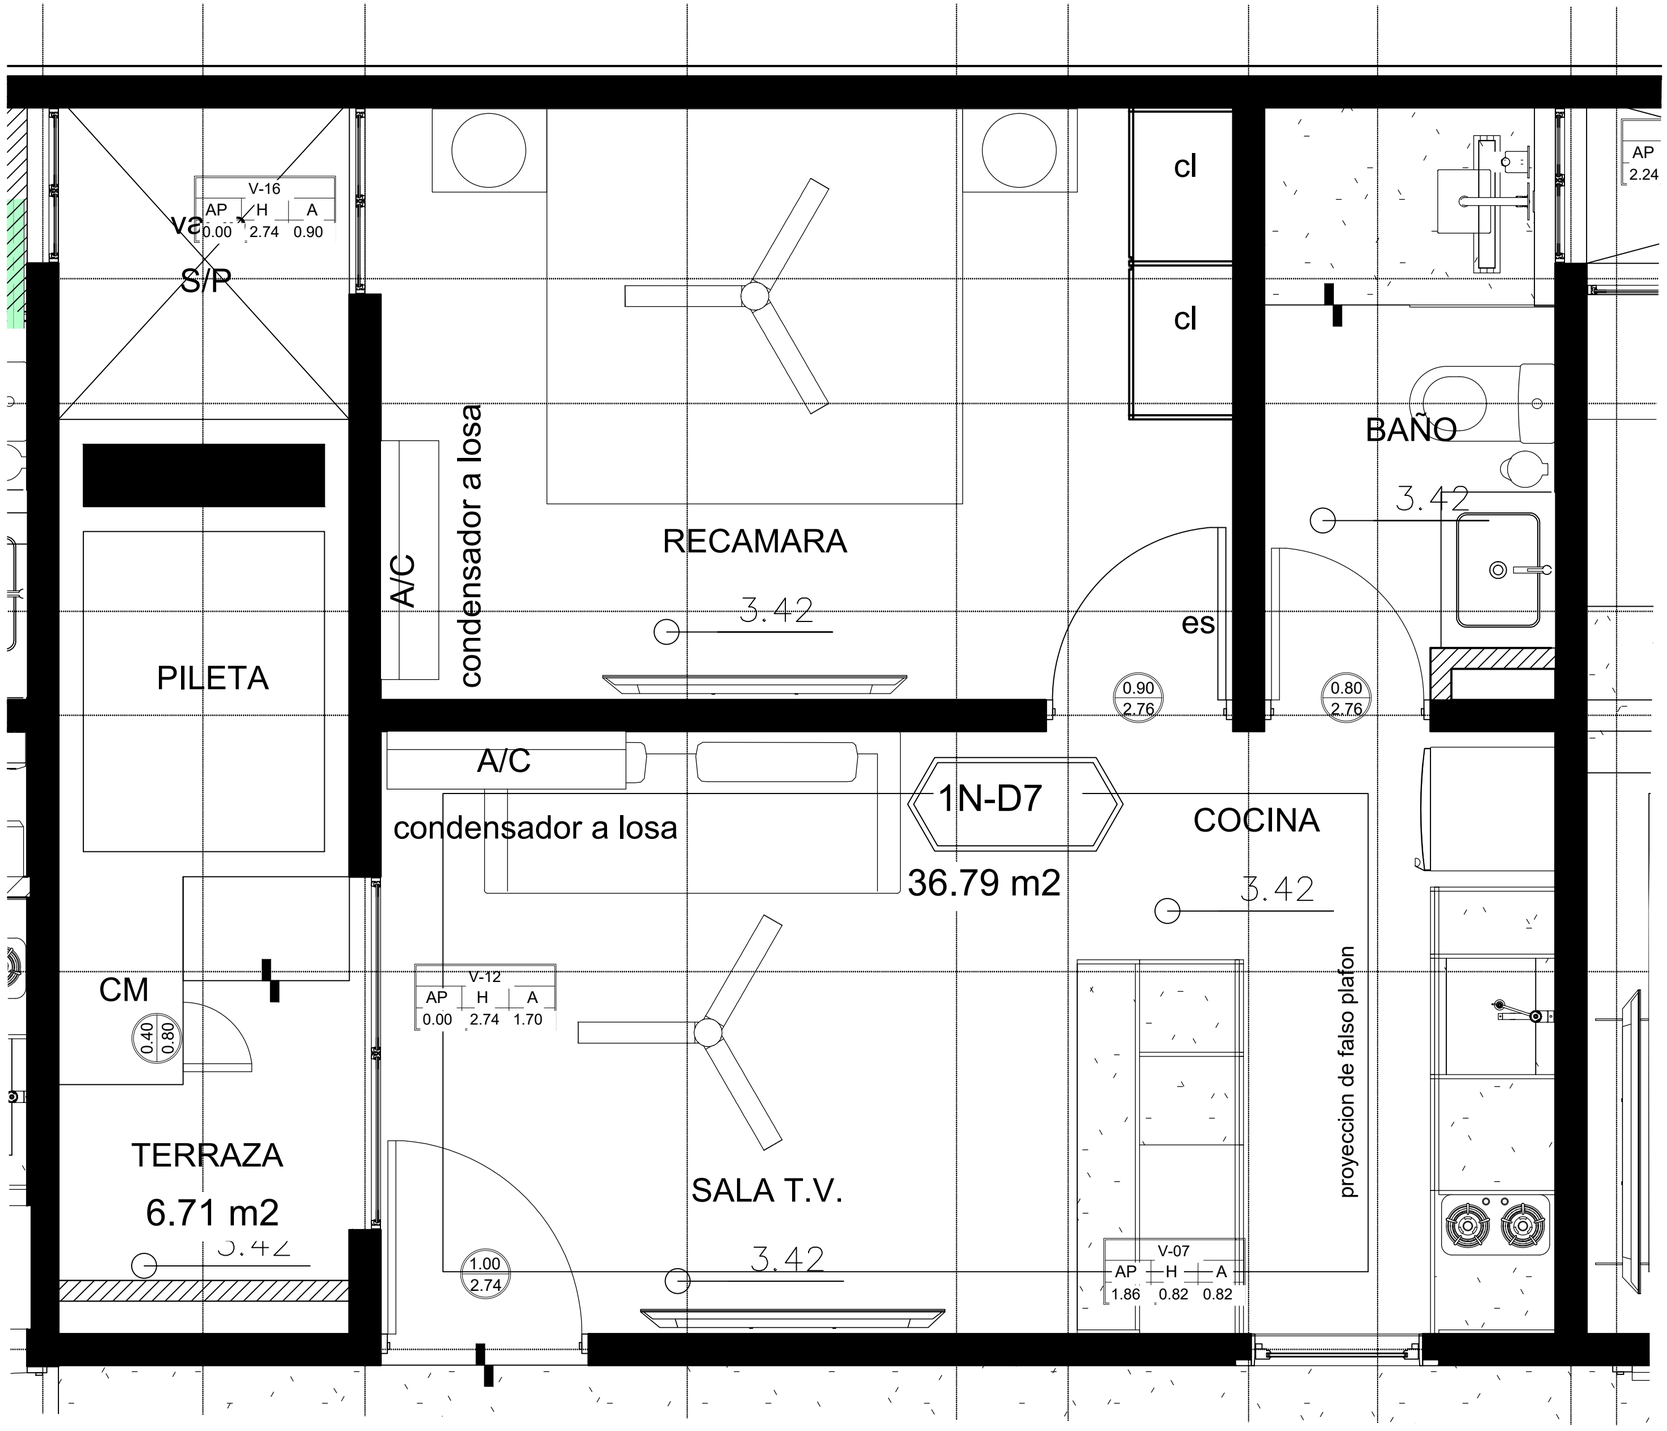


PLANTA NIVEL 1 DEPA 7

BRISAS LA PUNTA