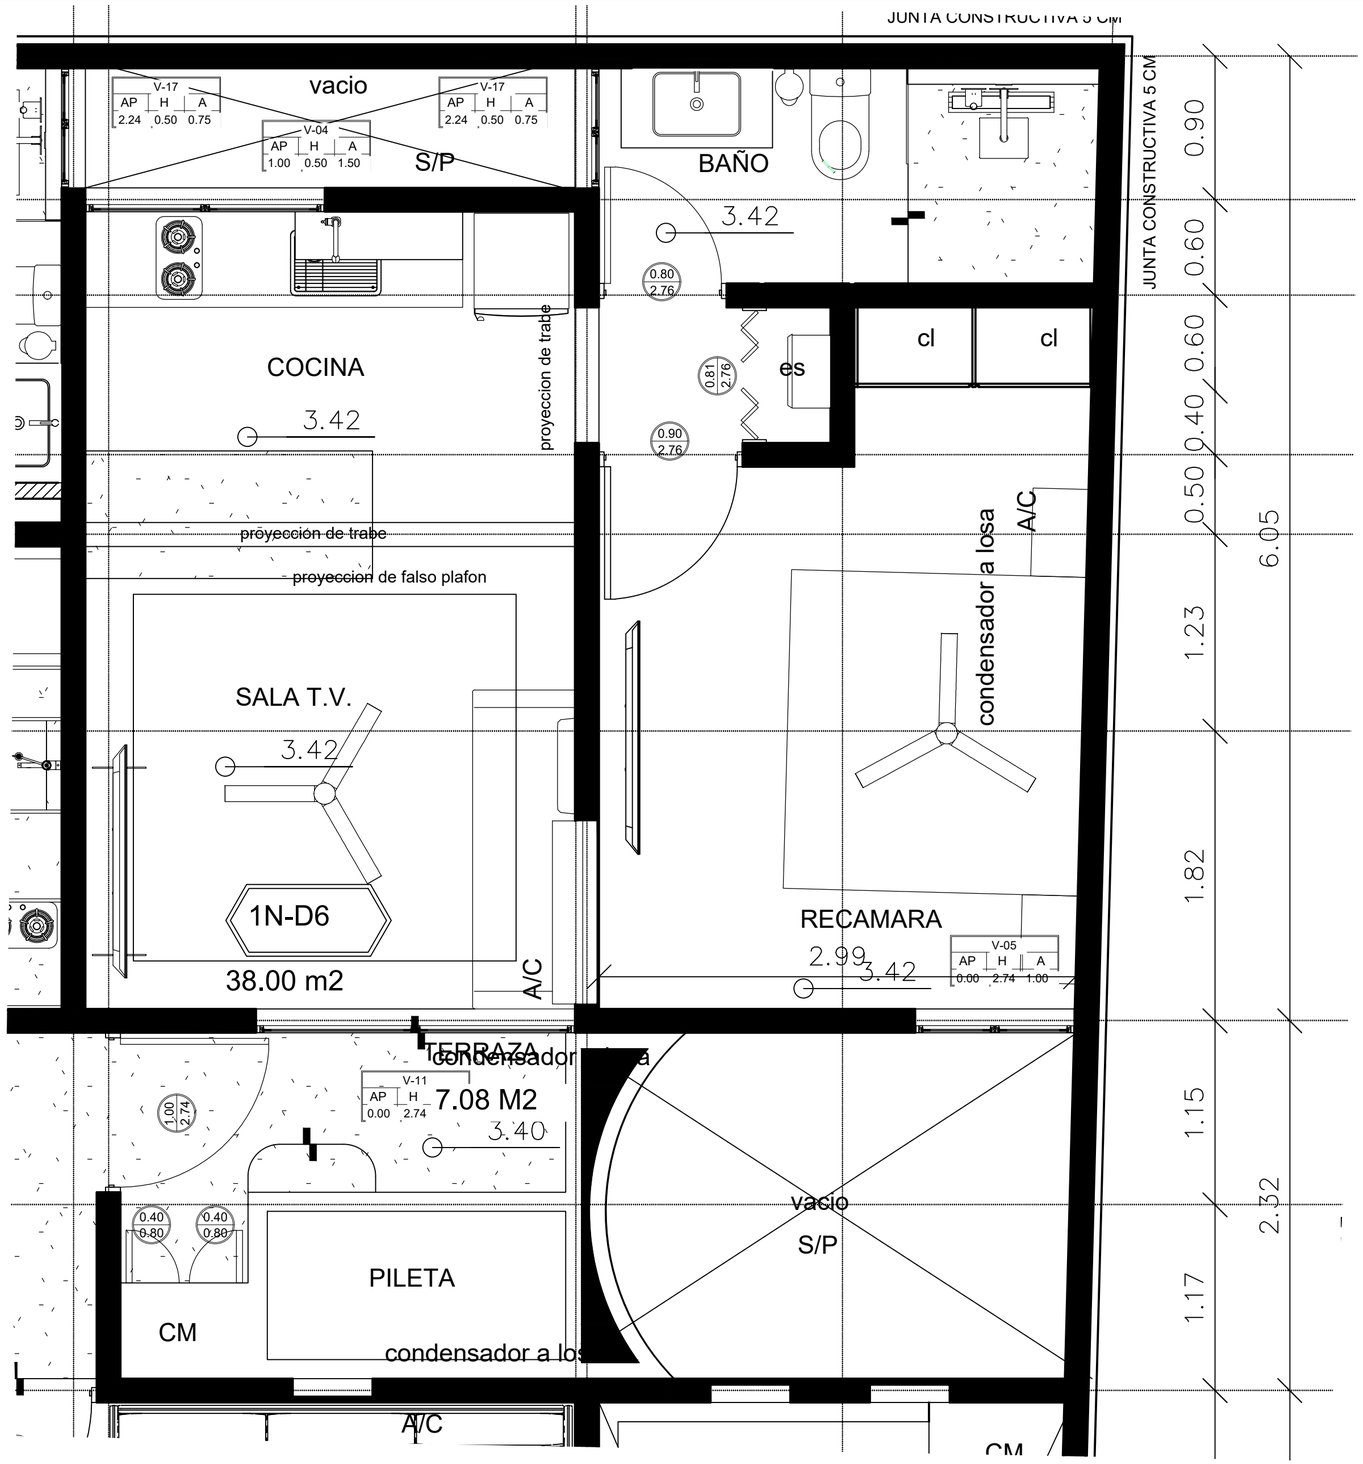


PLANTA NIVEL 1 DEPA 6

BRISAS LA PUNTA